




SKLADBA STRECHY

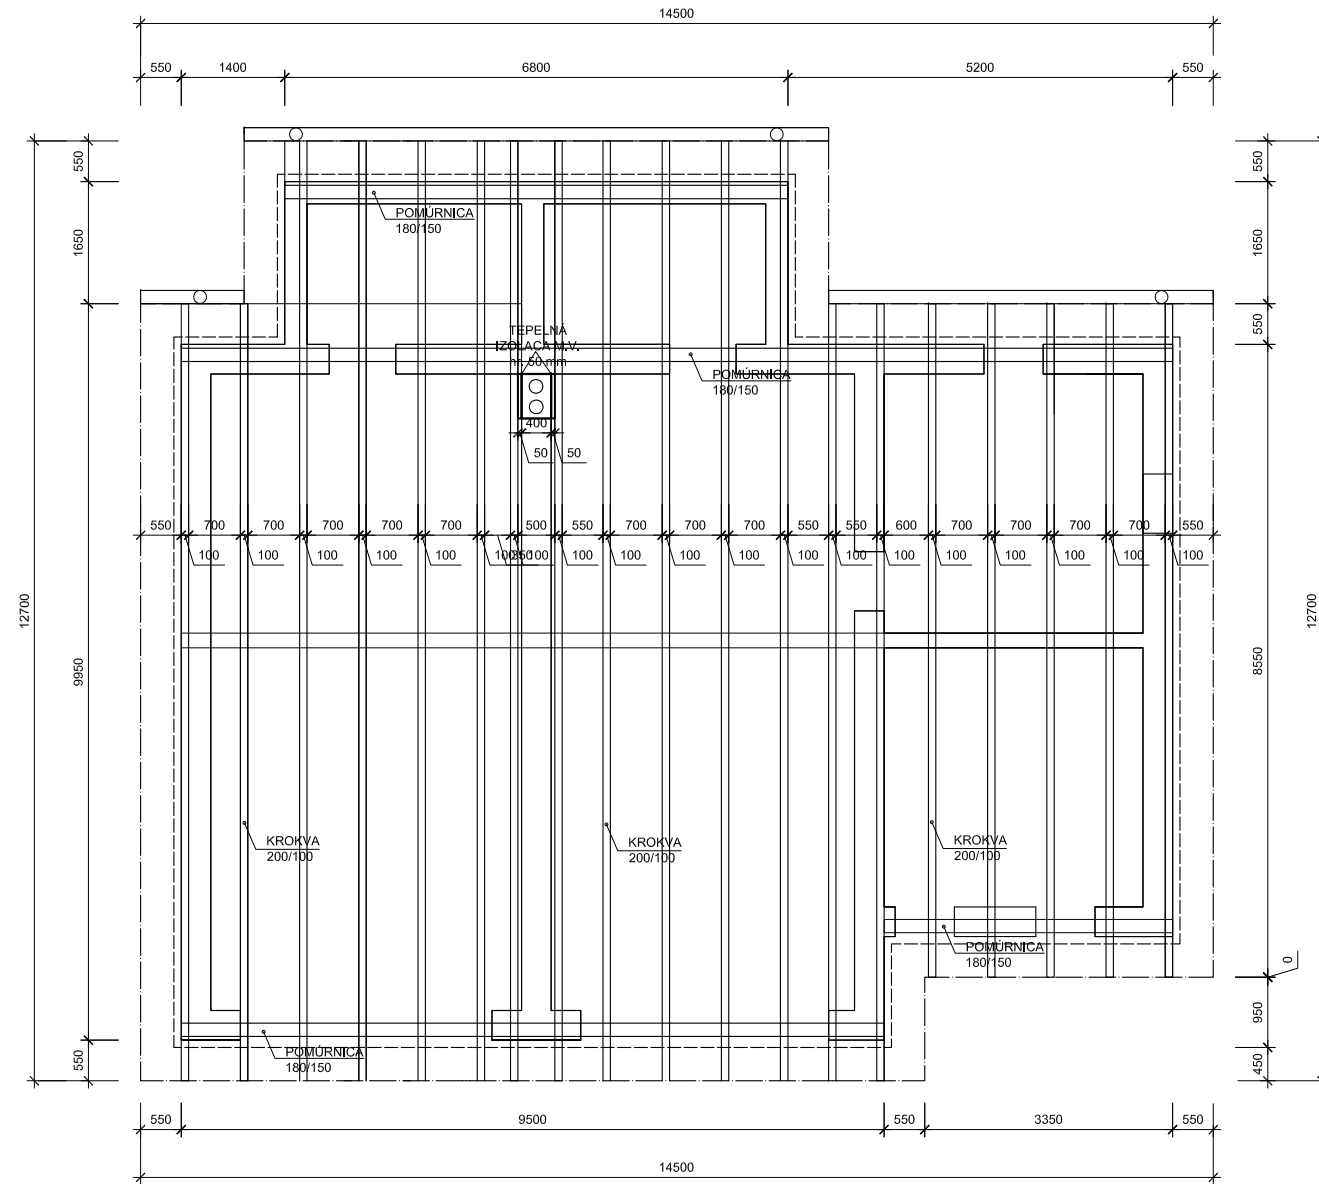

PÔDORYS STRECHY

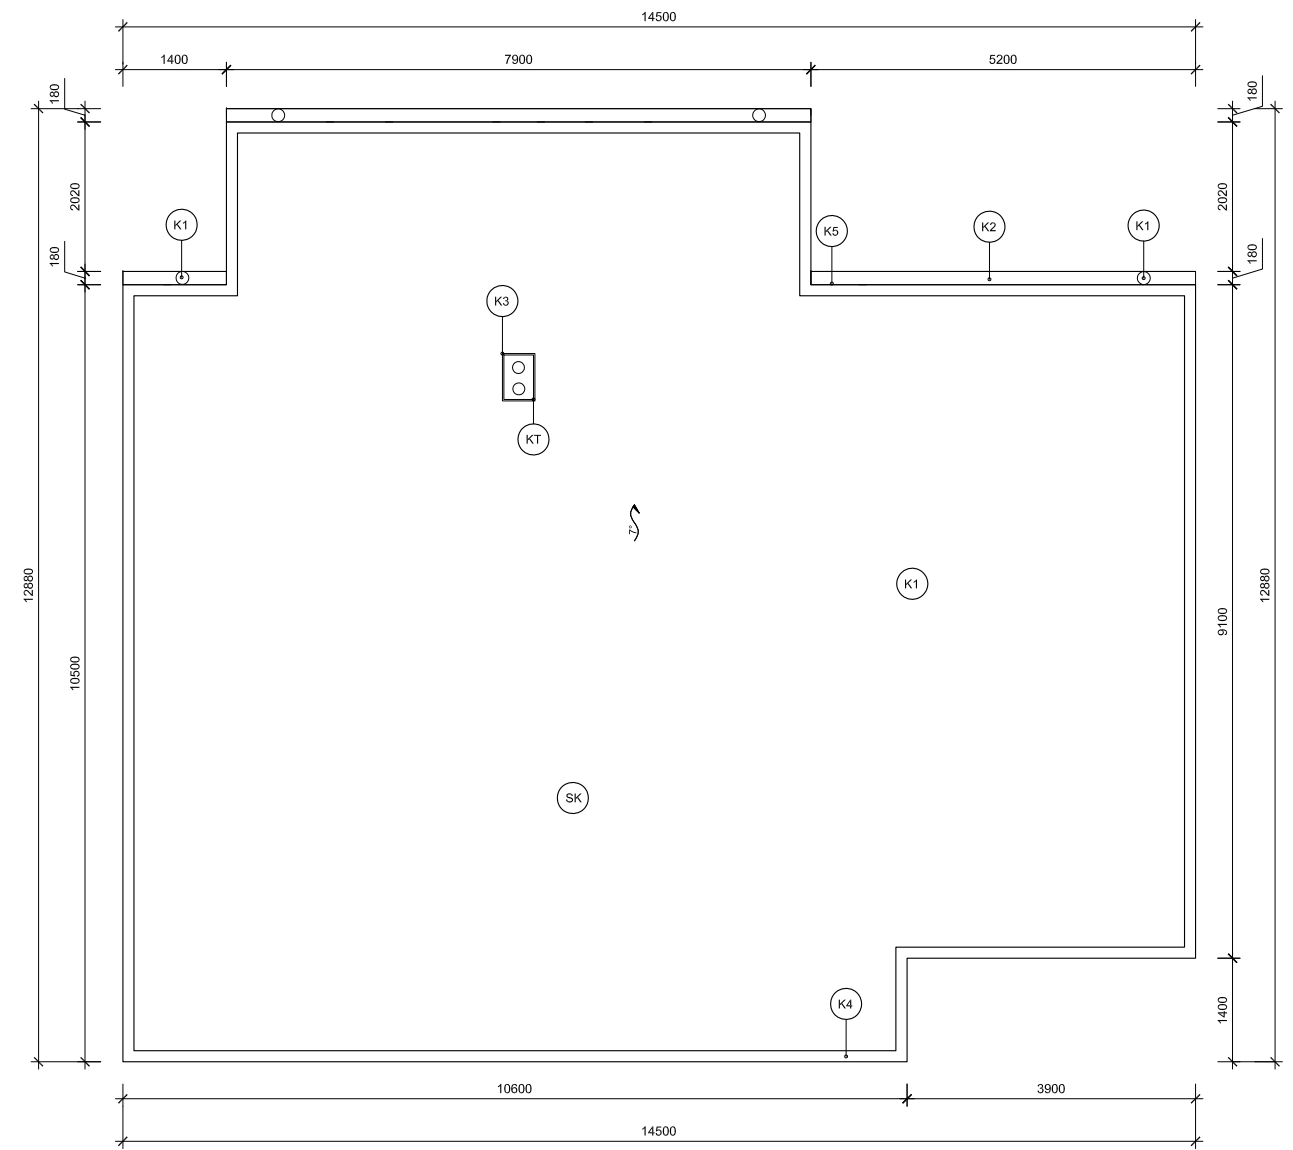

ZVISLÝ REZ A - A'

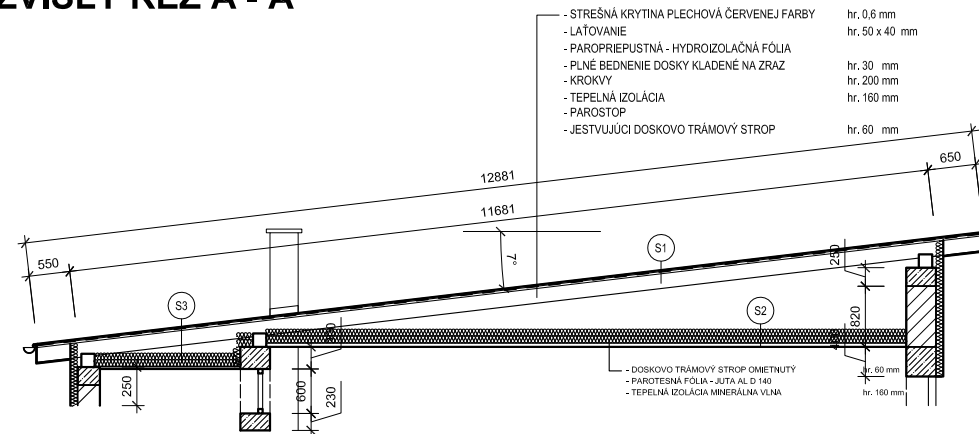

- STREŠNÁ KRYTINA PLECHOVÁ ČERVENEJ FARBY hr. 0,8 mm
- LAŤOVANIE hr. 50 x 40 mm
- PAROPRIEPUSTNÁ - HYDROIZOLAČNÁ FÓLIA
- PLNÉ BEDNENIE DOSKY KLADENÉ NA ZRAZ hr. 30 mm
- KROKVV hr. 200 mm
- TEPELNÁ IZOLÁCIA hr. 160 mm
- PAROSTOP
- JESTVUJÚCI DOSKOVÝ TRÁMOVÝ STROP hr. 60 mm

- DOSKOVÝ TRÁMOVÝ STROP OMIETNUTÝ
- PAROTESNÁ FÓLIA - JUTA AL D 140
- TEPELNÁ IZOLÁCIA MINERÁLNÁ VLNNA

GRAFICKÉ ZNAČENIE:

- KT KOMINOVÉ TELESO
- SK STREŠNÁ KRYTINA KERAMICKÁ BRAMAC/TONDACH, SKLON 22°, FARBA ŠEDA
- K1 KLAMPIARSKÉ KONŠTRUKCIE - OCELOVÉ POZINKOVANÉ ZVISLÉ POTRUBIE DN 150 mm, UCHYTENÉ DO OBJÍMOK NA STENE
- K2 KLAMPIARSKÉ KONŠTRUKCIE - OCELOVÝ POZINKOVANÝ ŽLAB 180 mm, UCHYTENÉ DO HÁKOV NA ČELÁCH KROKIEV
- K3 KLAMPIARSKÉ KONŠTRUKCIE - OPLECHOVANIE PRESTUPU KOMINOVÉ TELESÁ POZINKOVANÝM PLECHOM
- K4 KLAMPIARSKÉ KONŠTRUKCIE - OPLECHOVANIE ČELNEJ DOSKY POZINKOVANÝM PLECHOM
- K5 MRIEŽKA PROTI ŠKODCOM NA VZDUCHOVEJ MEDZERE

ZODP. PROJEKTANT: ING. RADOSLAV SZABADOS	AUTOR: ING. RADOSLAV SZABADOS	KRESLIL: ING. RADOSLAV SZABADOS	KONTRUROVAL: ING. RADOSLAV SZABADOS	ER-STAVING S.R.O. ŠAFÁRIKOVA Č. 39 048 01 ROŽŇAVA +421905 452 289
INVESTOR: OBEC PAČA, HLAVNÁ č. 18, 04 941 PAČA				FORMÁT 2 x A4
MIESTO STAVBY: OBEC PAČA				DÁTUM 8/2017
STAVBA: REKONŠTRUKCIA OBJEKTOV HASIČSKEJ ZBRONICE DOBROVOLNÉHO HASIČSKÉHO ZBORU				STUPEŇ PD SP
STAVEBNÝ OBJEKT: SO - 1,				ČÍS. ZÁKAZKY 22/2017
OBSAH VÝKRESU: STRECHA				ČÍS. KÓPIE 1
				ARCH. ČÍSLO:
				MIERKA: 1:100
				ČÍS. VÝKR.: 4