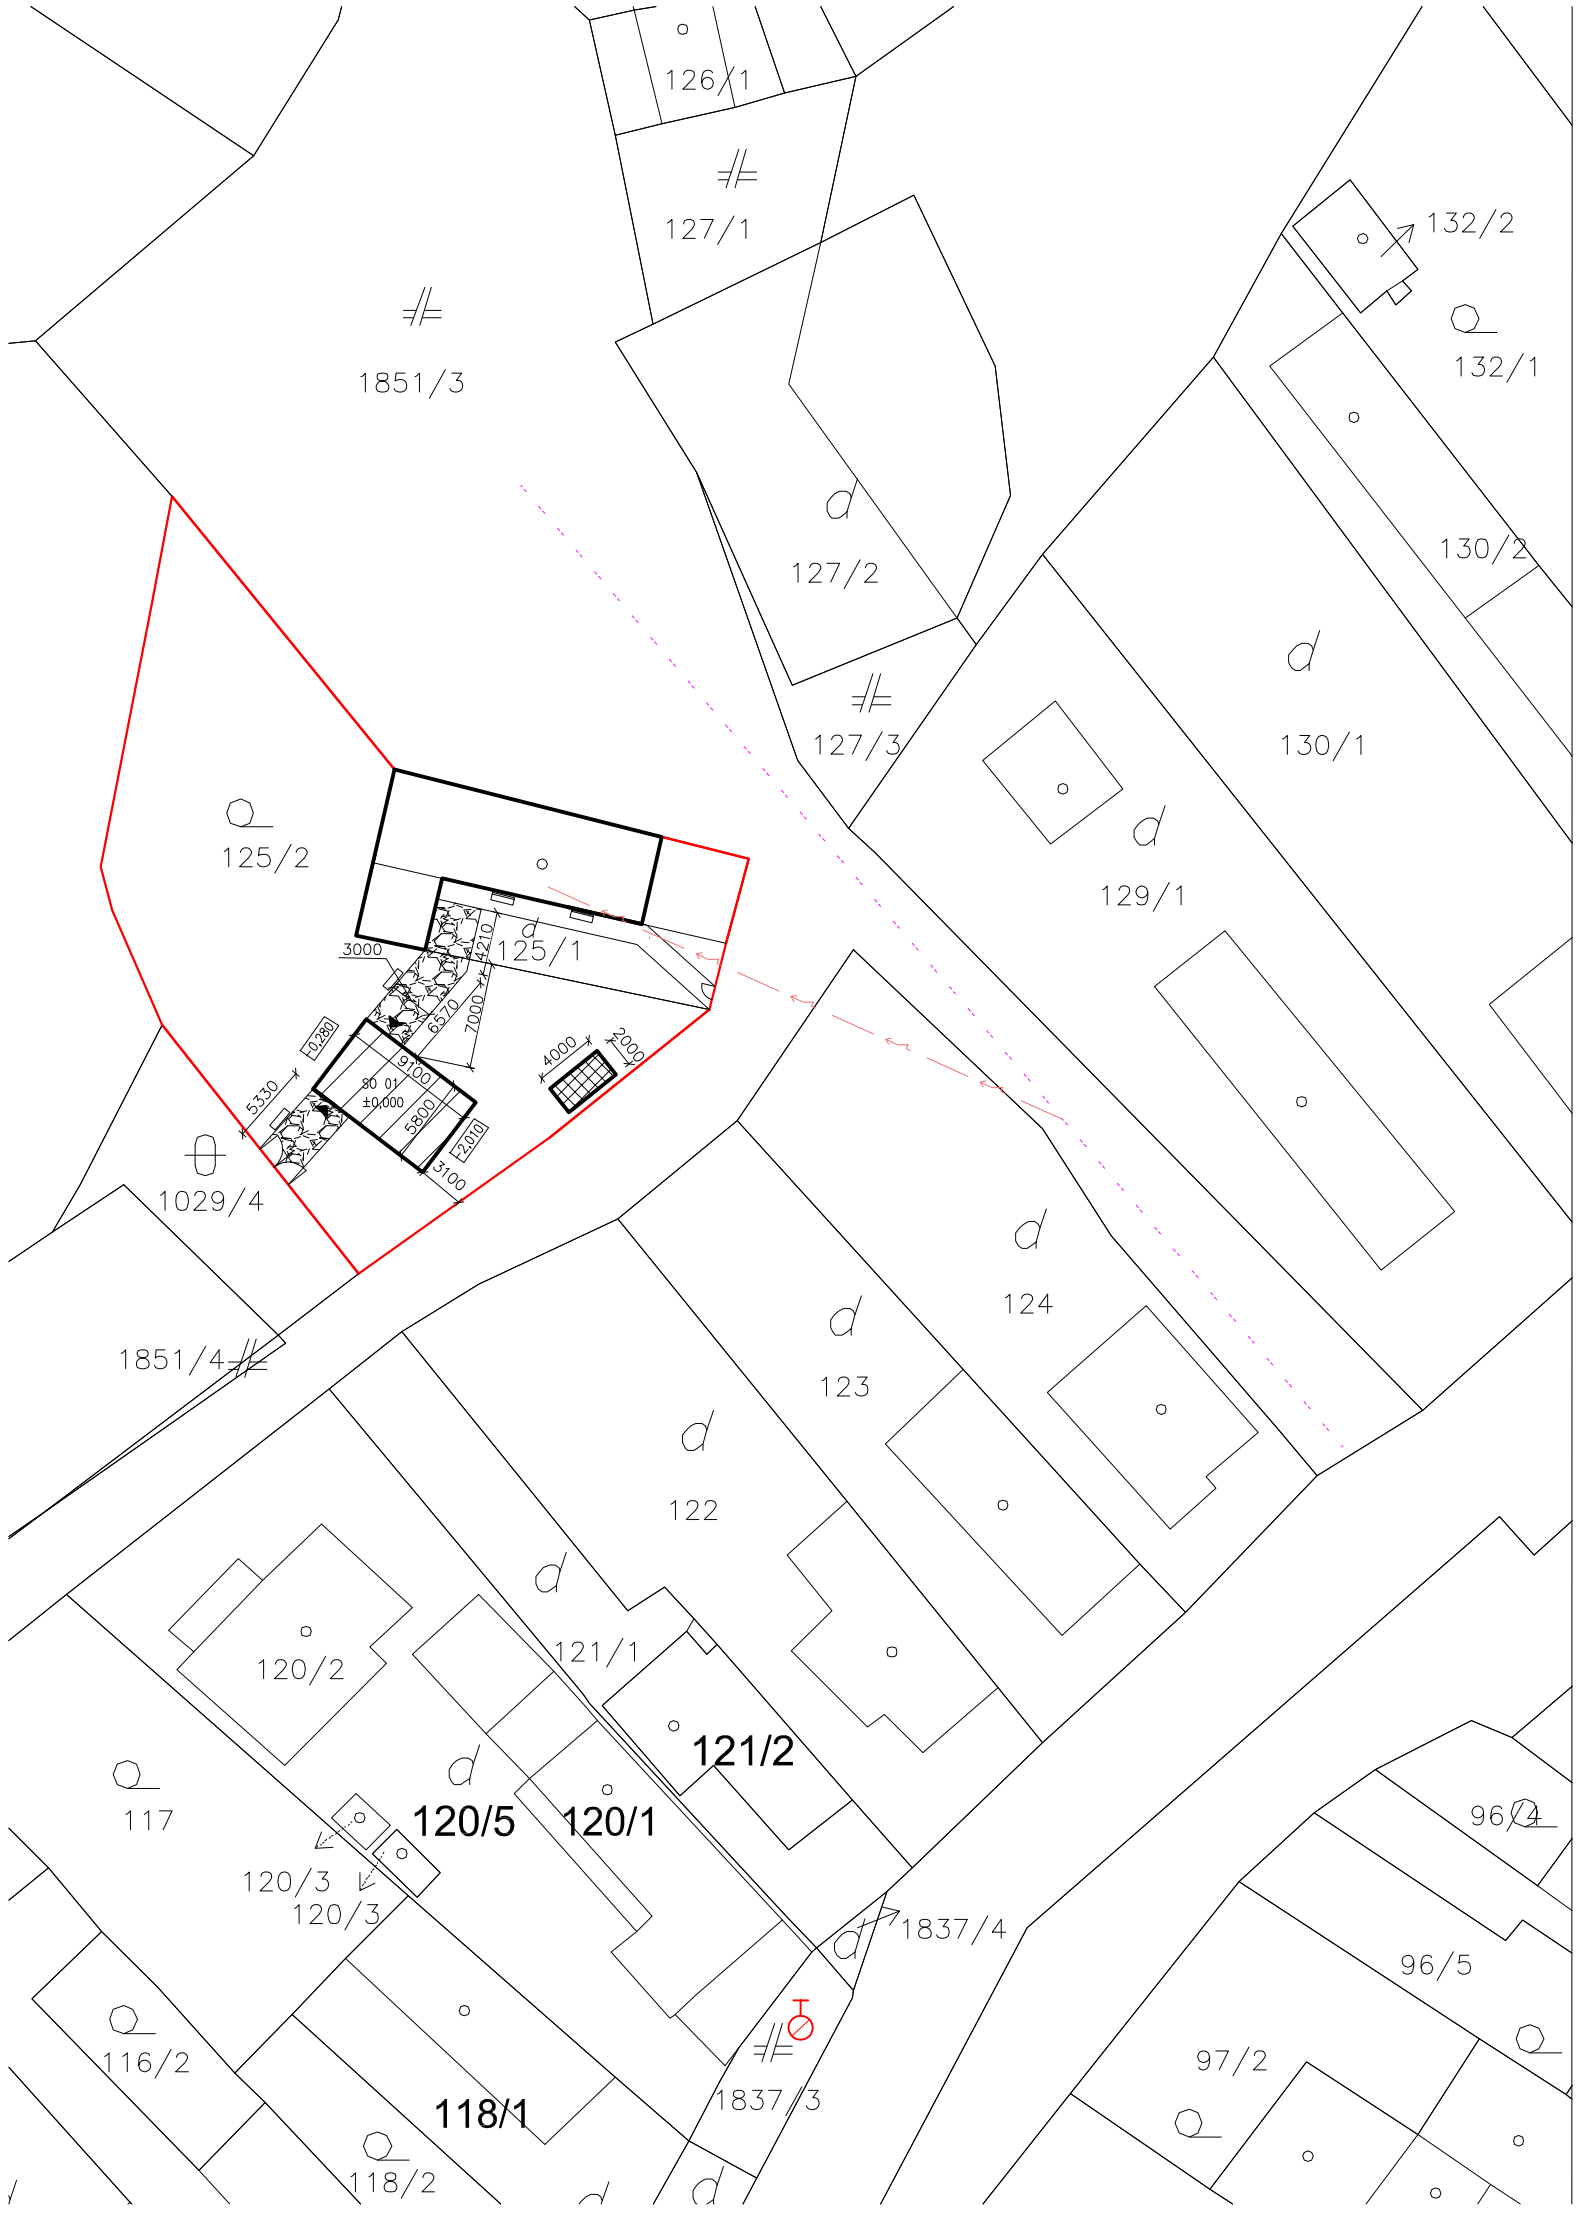

EXISTUJÚCE INŽINIERSKE SIETE

VZDUŠNÉ ELEKTRICKÉ VEDENIE

JESTVUJÚCA ELEKTRICKÁ PRÍPOJKA

LEGENDA STAVEBNÝCH OBJEKTOV

SO 01 VLASTNÁ STAVBA

LEGENDA ZNAČENIA

JESTVUJÚCI PODZEMNÝ HYDRANT

VSTUP

HRANICA POZEMKU

VLASTNÁ STAVBA – NAVRHOVANÁ HOSPODÁRSKA BUDOVA

JESTVUJÚCI LUDOVÝ DOM

CHLIEVIKY 4X2m VYMENIT ZA NOVÉ

NAVRHOVANÁ SPEVNENÁ PLOCHA

LAVIČKA NA PODSTIENOK

LAVIČKA DO TERÉNU

N

VYPRACOVAL	Ing. DIANA ELEXOVÁ				
INVESTOR	OBEC PAČA, HLAVNÁ 18, 049 41 KRÁSNOHORSKÉ PODHRADIE				
MIESTO STAVBY	PAČA				
OKRES	ROŽŇAVA	PARCELA	125/2		
OBJEKT	HOSPODÁRSKA BUDOVA			DÁTUM	04.2019
				STUPEŇ	PSP
				FORMÁT	2xA4
OBSAH VÝKRESU	SITUÁCIA – KOORDINAČNÝ VÝKRES			MIERKA 1:500	VÝKRES Č. 2