




Spoplatnené v zmysle zákona
NR SR č. 145/1995 Z. z.
o správnych poplatkoch


Geometrický plán je podkladom na právne úkony, keď údaje doterajšieho stavu výkazu výmer sú zhodné s údajmi platných výpisov z katastra nehnuteľností

Vyhoviteľ GEOPLÁN ROŽŇAVA s.r.o. Šafárikova 443/116 04801 ROŽŇAVA IČO: 31723748		Kraj Košický	Okres Rožňava	Obec Pača
Kat. územie Pača		Číslo plánu 57/2023	Mapový list č. VS-XVI-15-1	
GEOMETRICKÝ PLÁN na zameranie vodnej nádrže parc. č. 1857/40, 1857/41, 1559/14, 1559/15, 1559/16, 1641/2, 1641/3				
Vyhotočil		Autorizačne overil		Úradne overil
Dňa 21.7.2023	Meno Tibor Takáč	Dňa 21.7.2023	Meno Ing. Tibor Takáč	Dňa 10.7.2023
Nové hranice boli v prírode označené kov. rúrkami		Náležitostami a presnosťou zodpovedá predpisom		Úradne overené podľa § 9 zákona NR SR č. 215/1995 Z.z. o geodézii a kartografii
Záznam podrobného merania (meračský náčrt) č. 412		Peciatka, podpis		Peciatka, podpis
Súradnice bodov označených číslami a ostatné meračské údaje sú uložené vo všeobecnej dokumentácii				

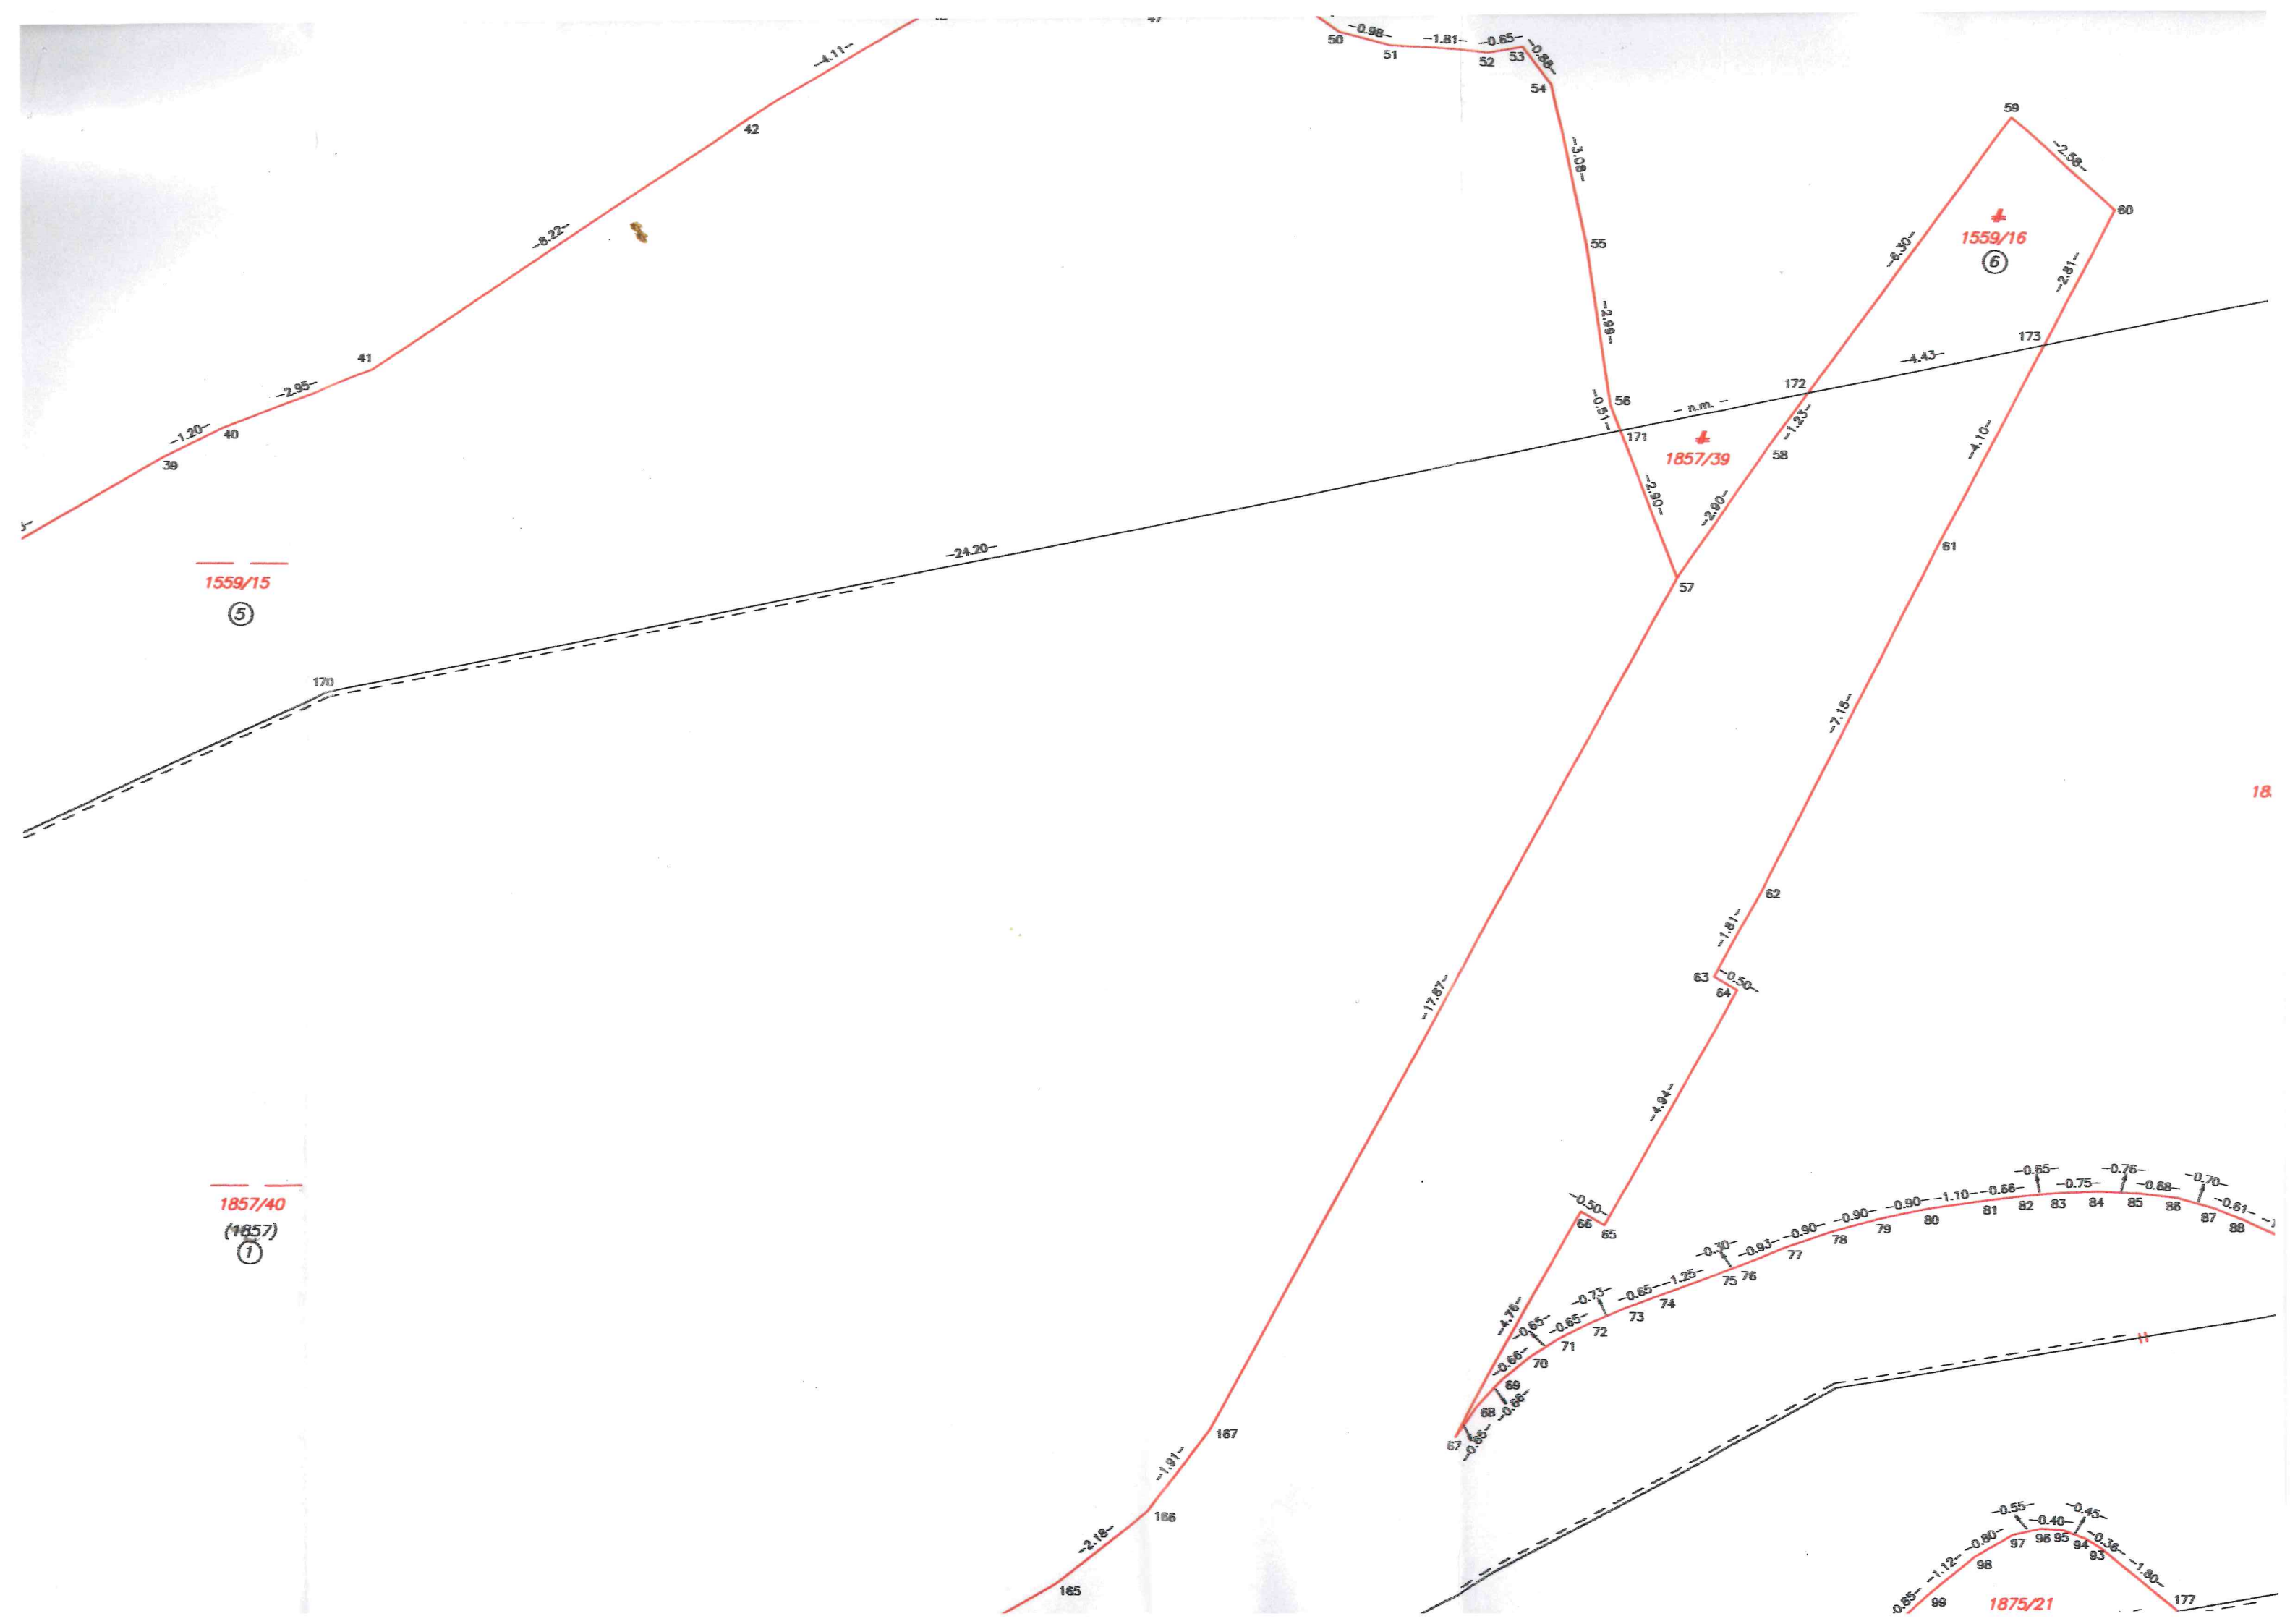

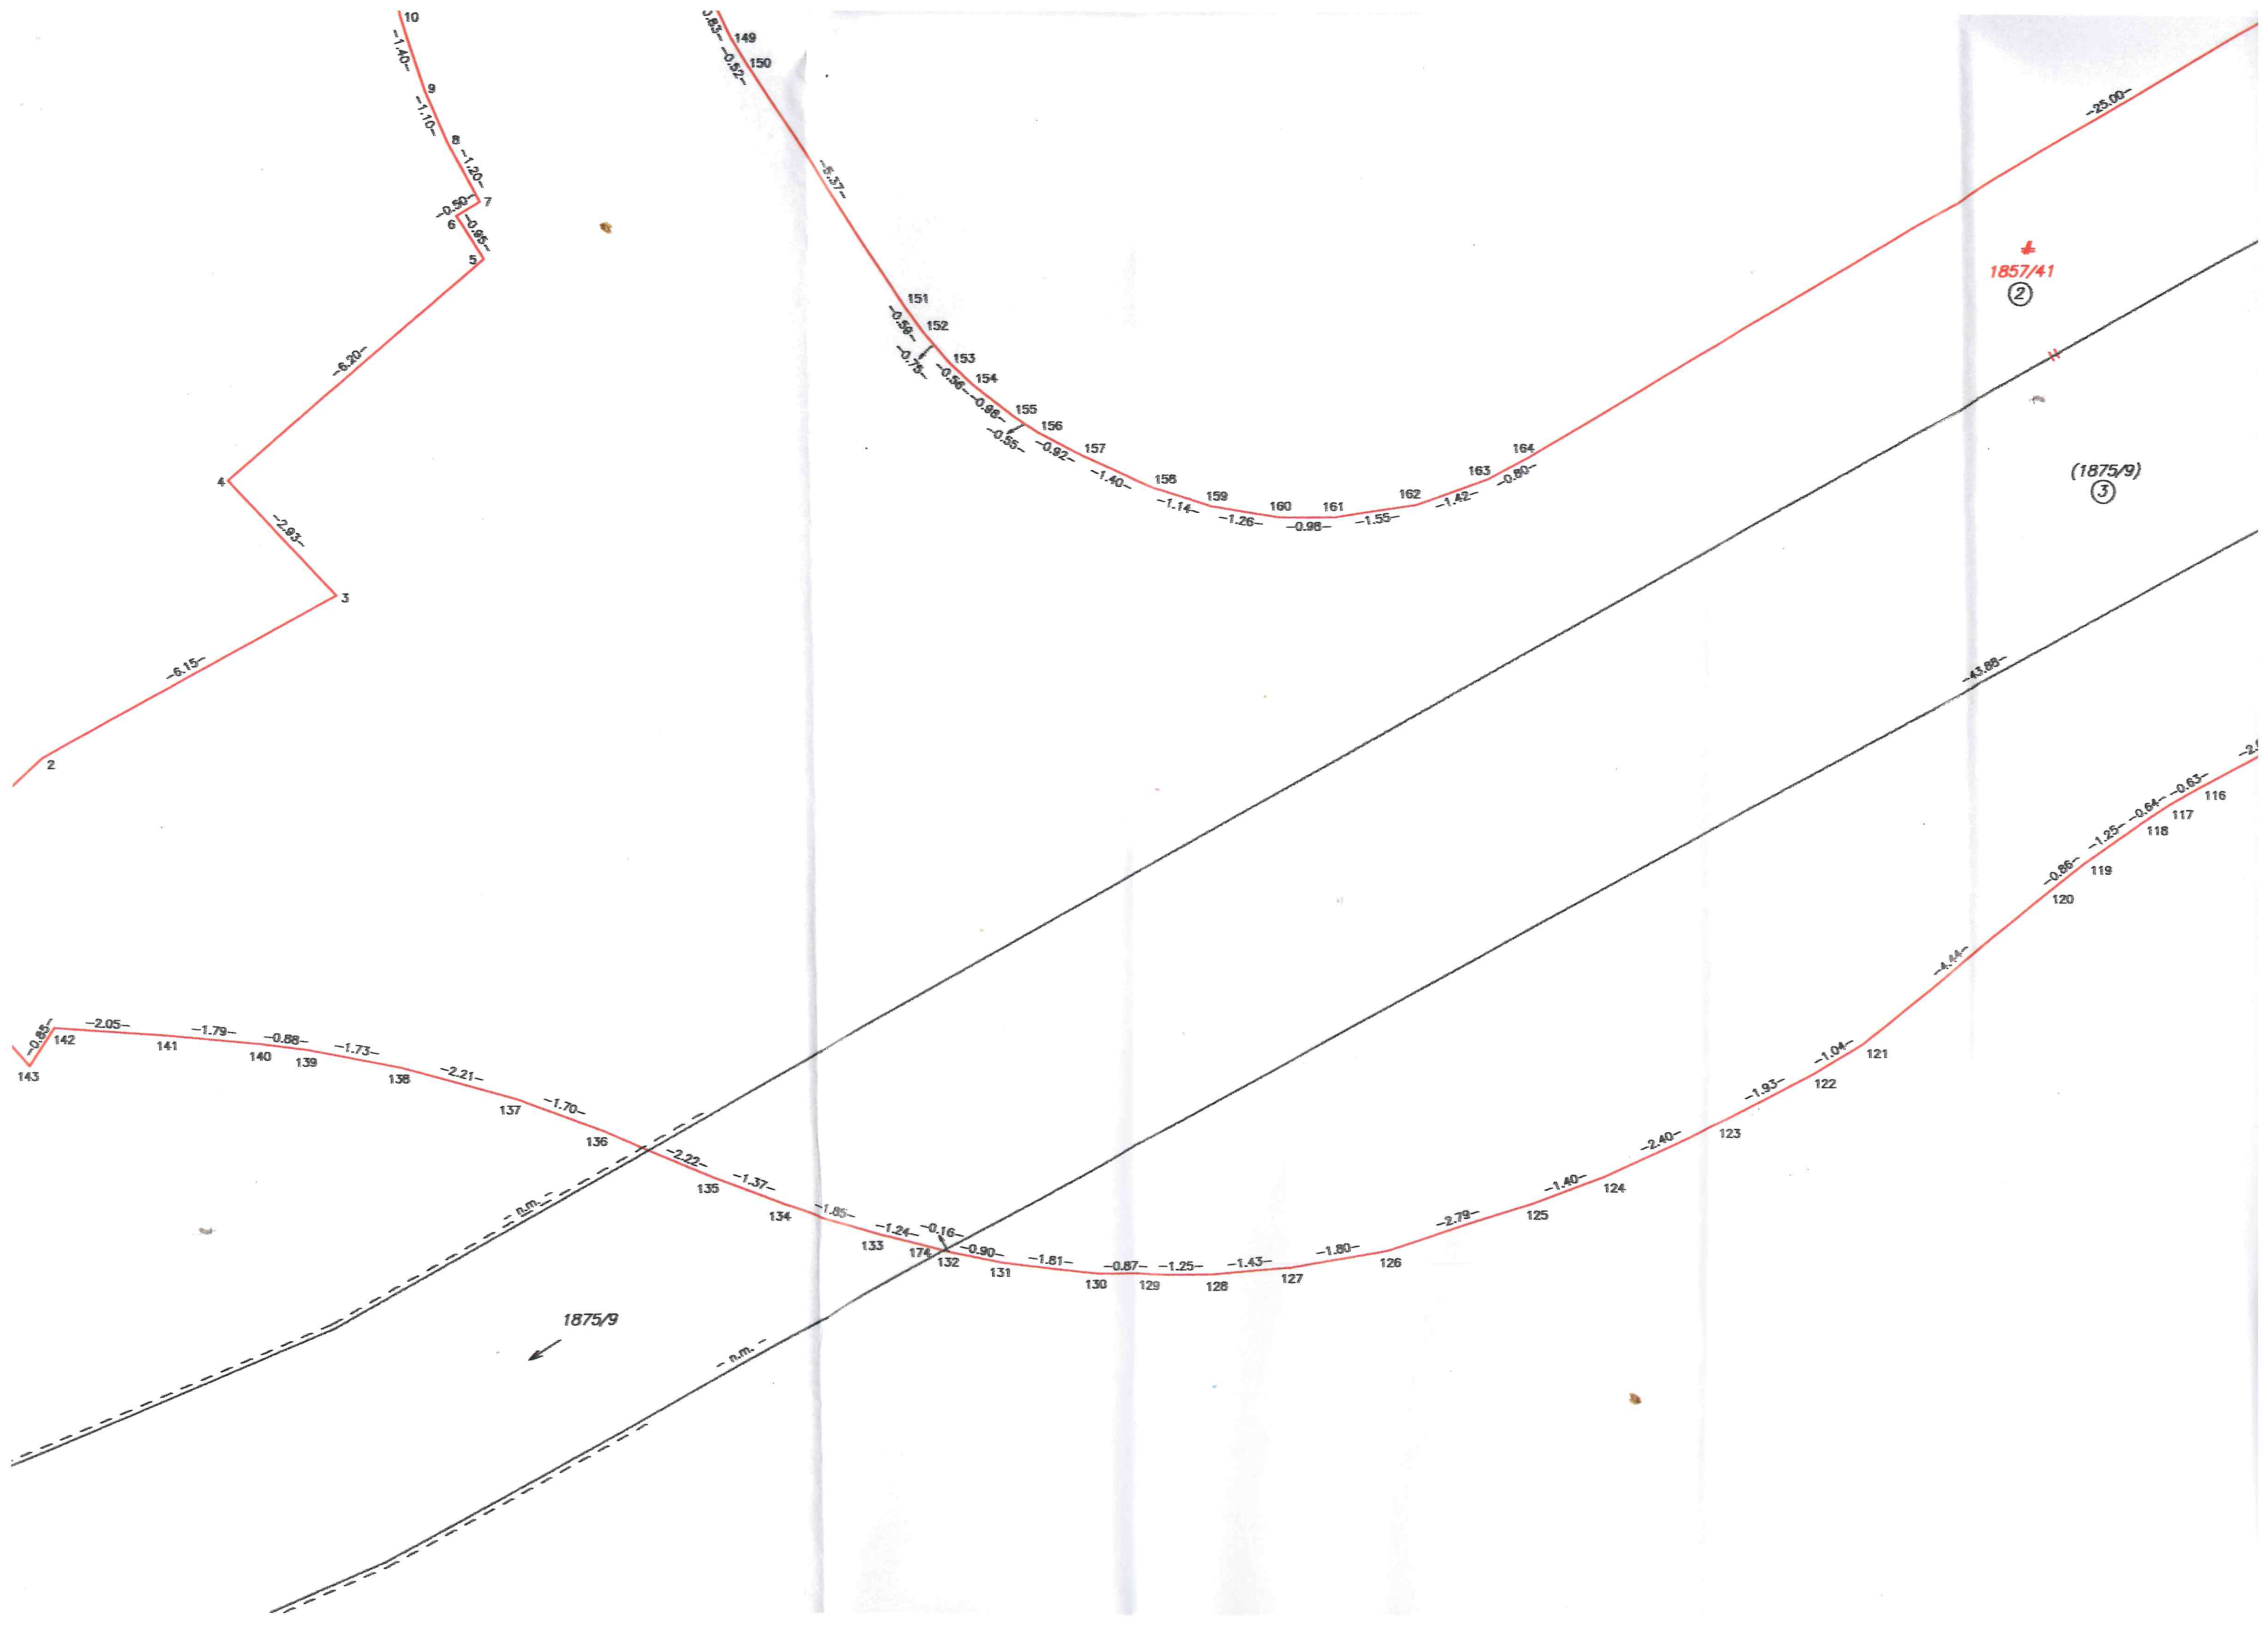

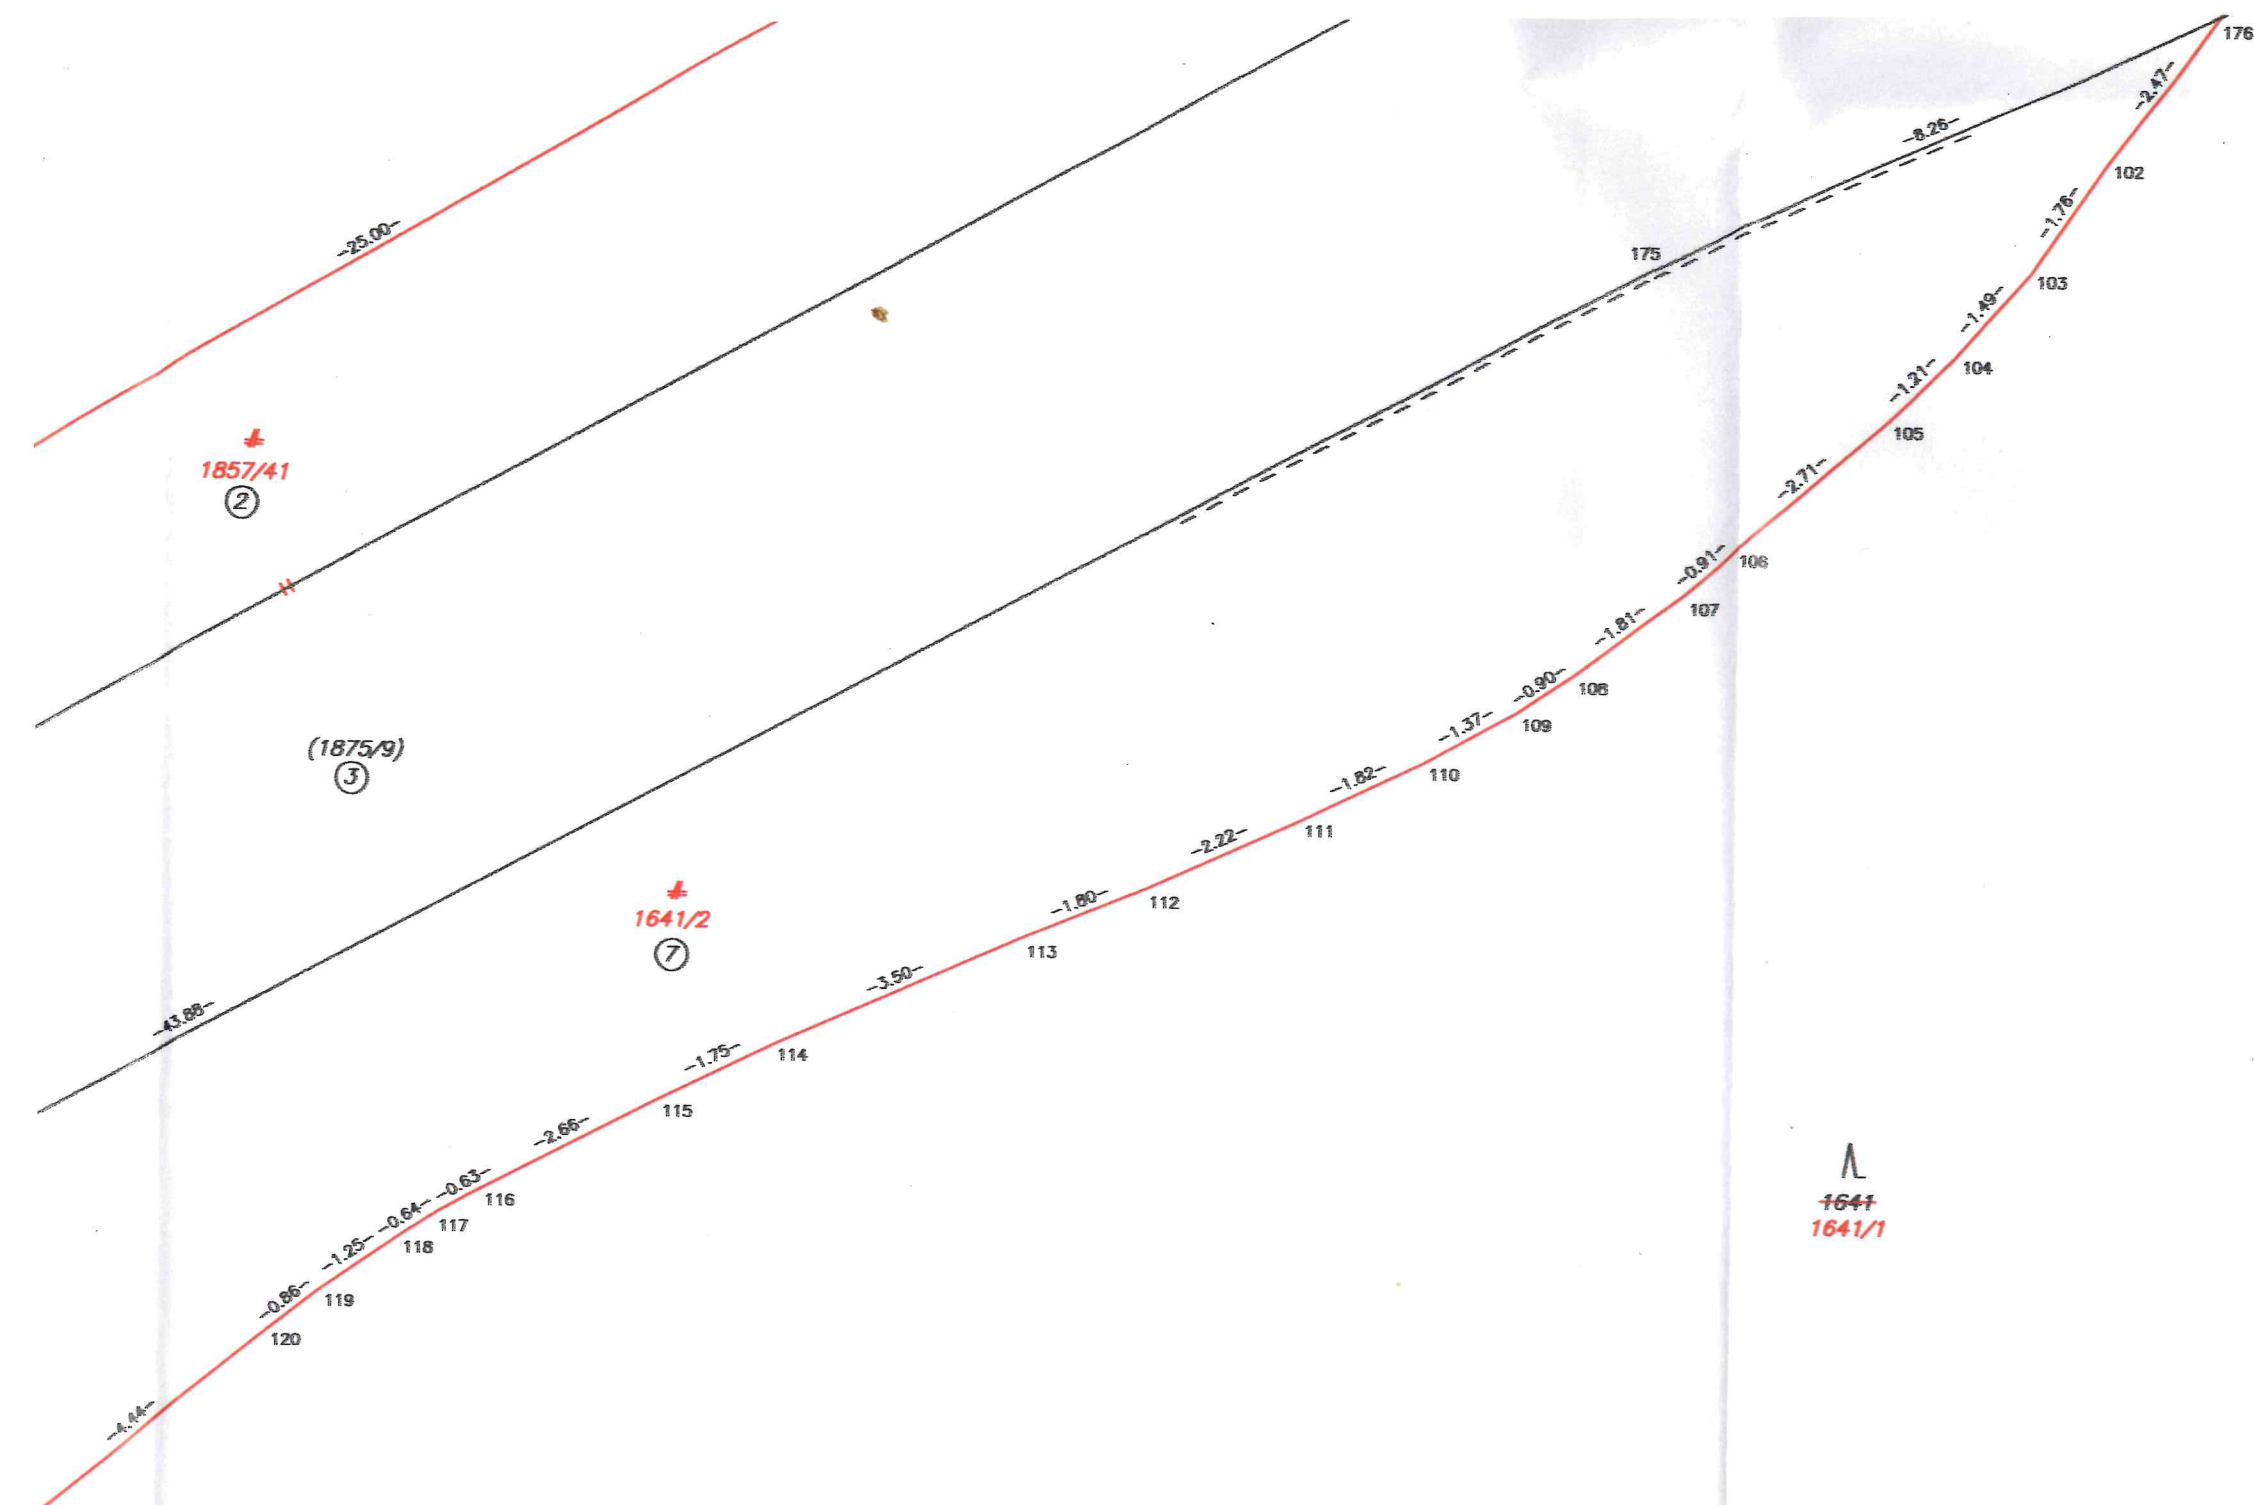

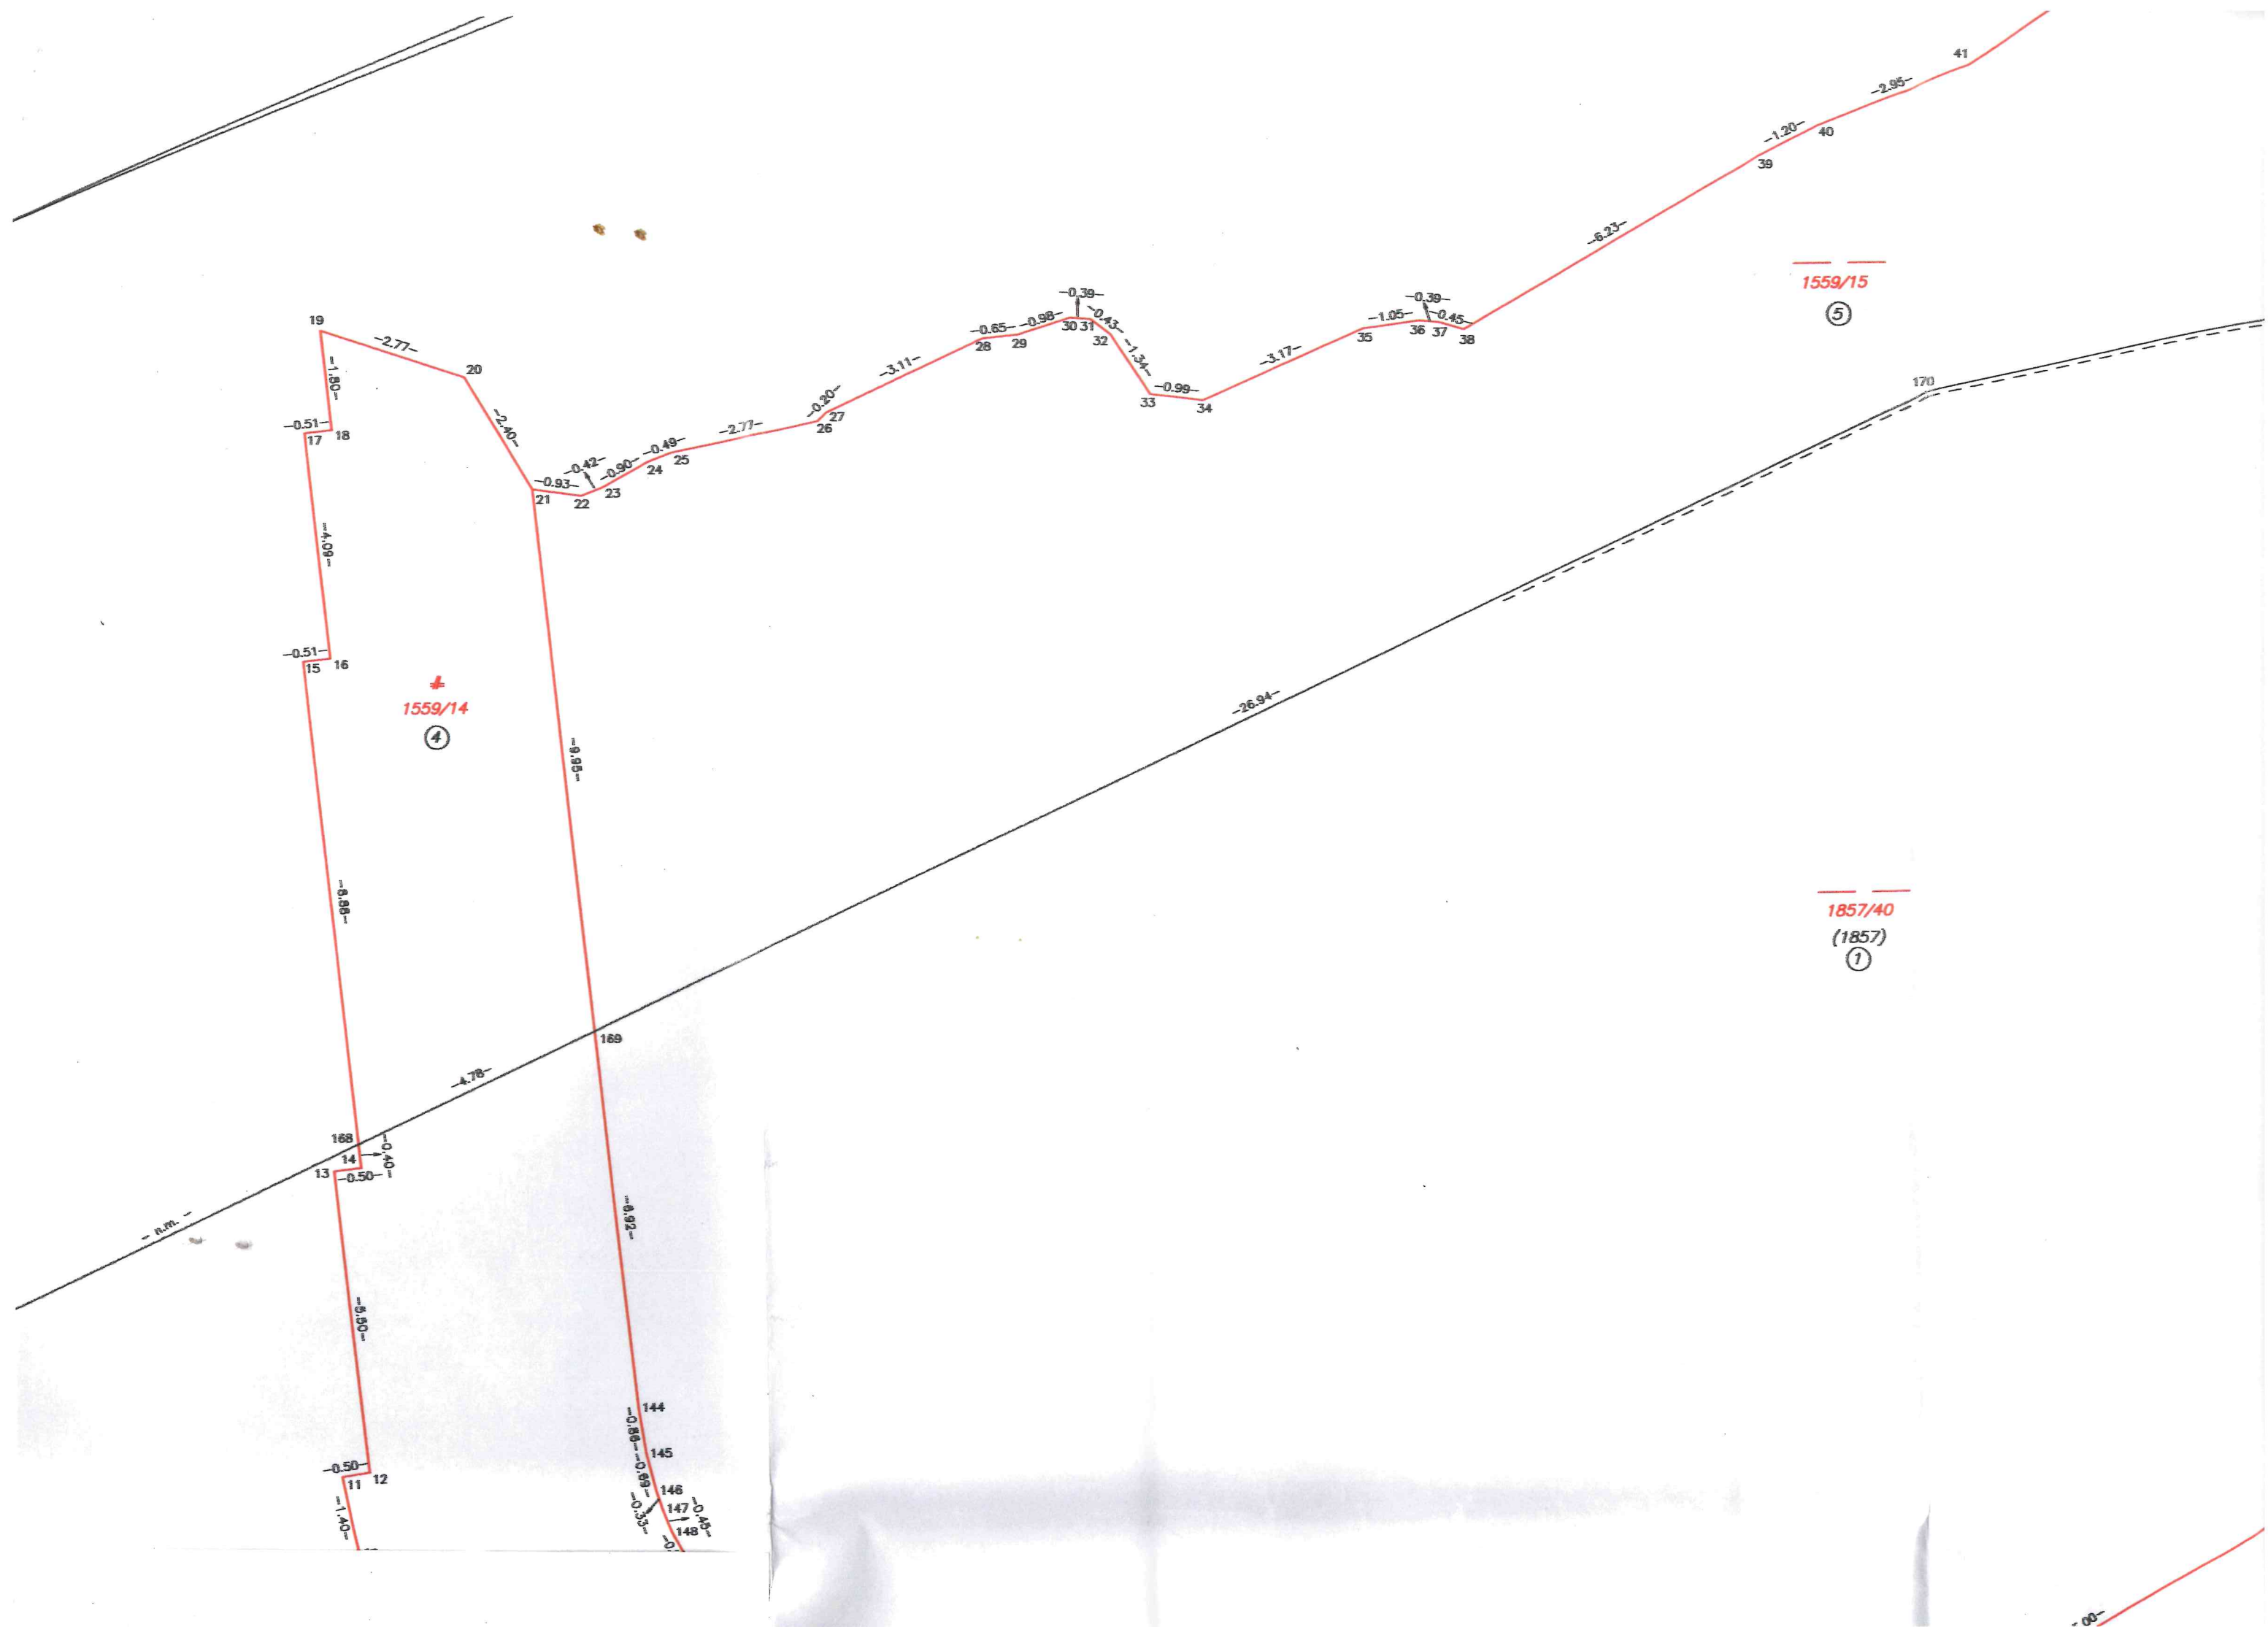

[illegible]

Doterajší stav										Zmeny						Nový stav					
požn. vložky		lia vlašm.	číslo				Výmery		Druh pozemku	Diel číslo	k		od		Číslo parcely	Výmery		Druh pozemku	Vlasník, (iná oprávnená osoba) adresa, (sídlo)		
PK	LV	PK	KN-E	KN-C	ha	m2	parcely	m2			parcely	číslo	ha	m2		kód					
spolu:						414	7607								414	7607					

Legenda: kód spôsobu využívania:

11 - Vodný tok (prírodný) – rieka, potok, umelý – kanál, náhon a iné)

12 - Vodná plocha (jazero, umelá vodná nádrž, odkryté podzemné voľy – štrkovisko, bagroviško a iné)

22- Pozemok, na ktorom je postavená inžinierska stavba – cestná, miestna a účelová komunikácia, lesná cesta, poľná cesta, chodník, nekrýté parkoviško a ich súčasť

25 - Pozemok, na ktorom je postavená ostatná inžinierska stavba a jej súčasť

38 - Pozemok s lesným porastom, dočasne bez lesného porastu na účely obnovy lesa alebo po vykonaní náhodnej ťažby

kód druhu chránenej nehnuteľnosti: 108 - Chránené väčšie územie

Poznámka:

Novonastavované druhy pozemkov parcely č. 1559/14, 1559/15, 1559/16, 1641/2, 1641/3 možno do katastra zapísať iba na základe doloženia príslušného rozhodnutia orgánu ochrany LPF o ich vyňatí z LPF.